

a


b

c

d

e

f

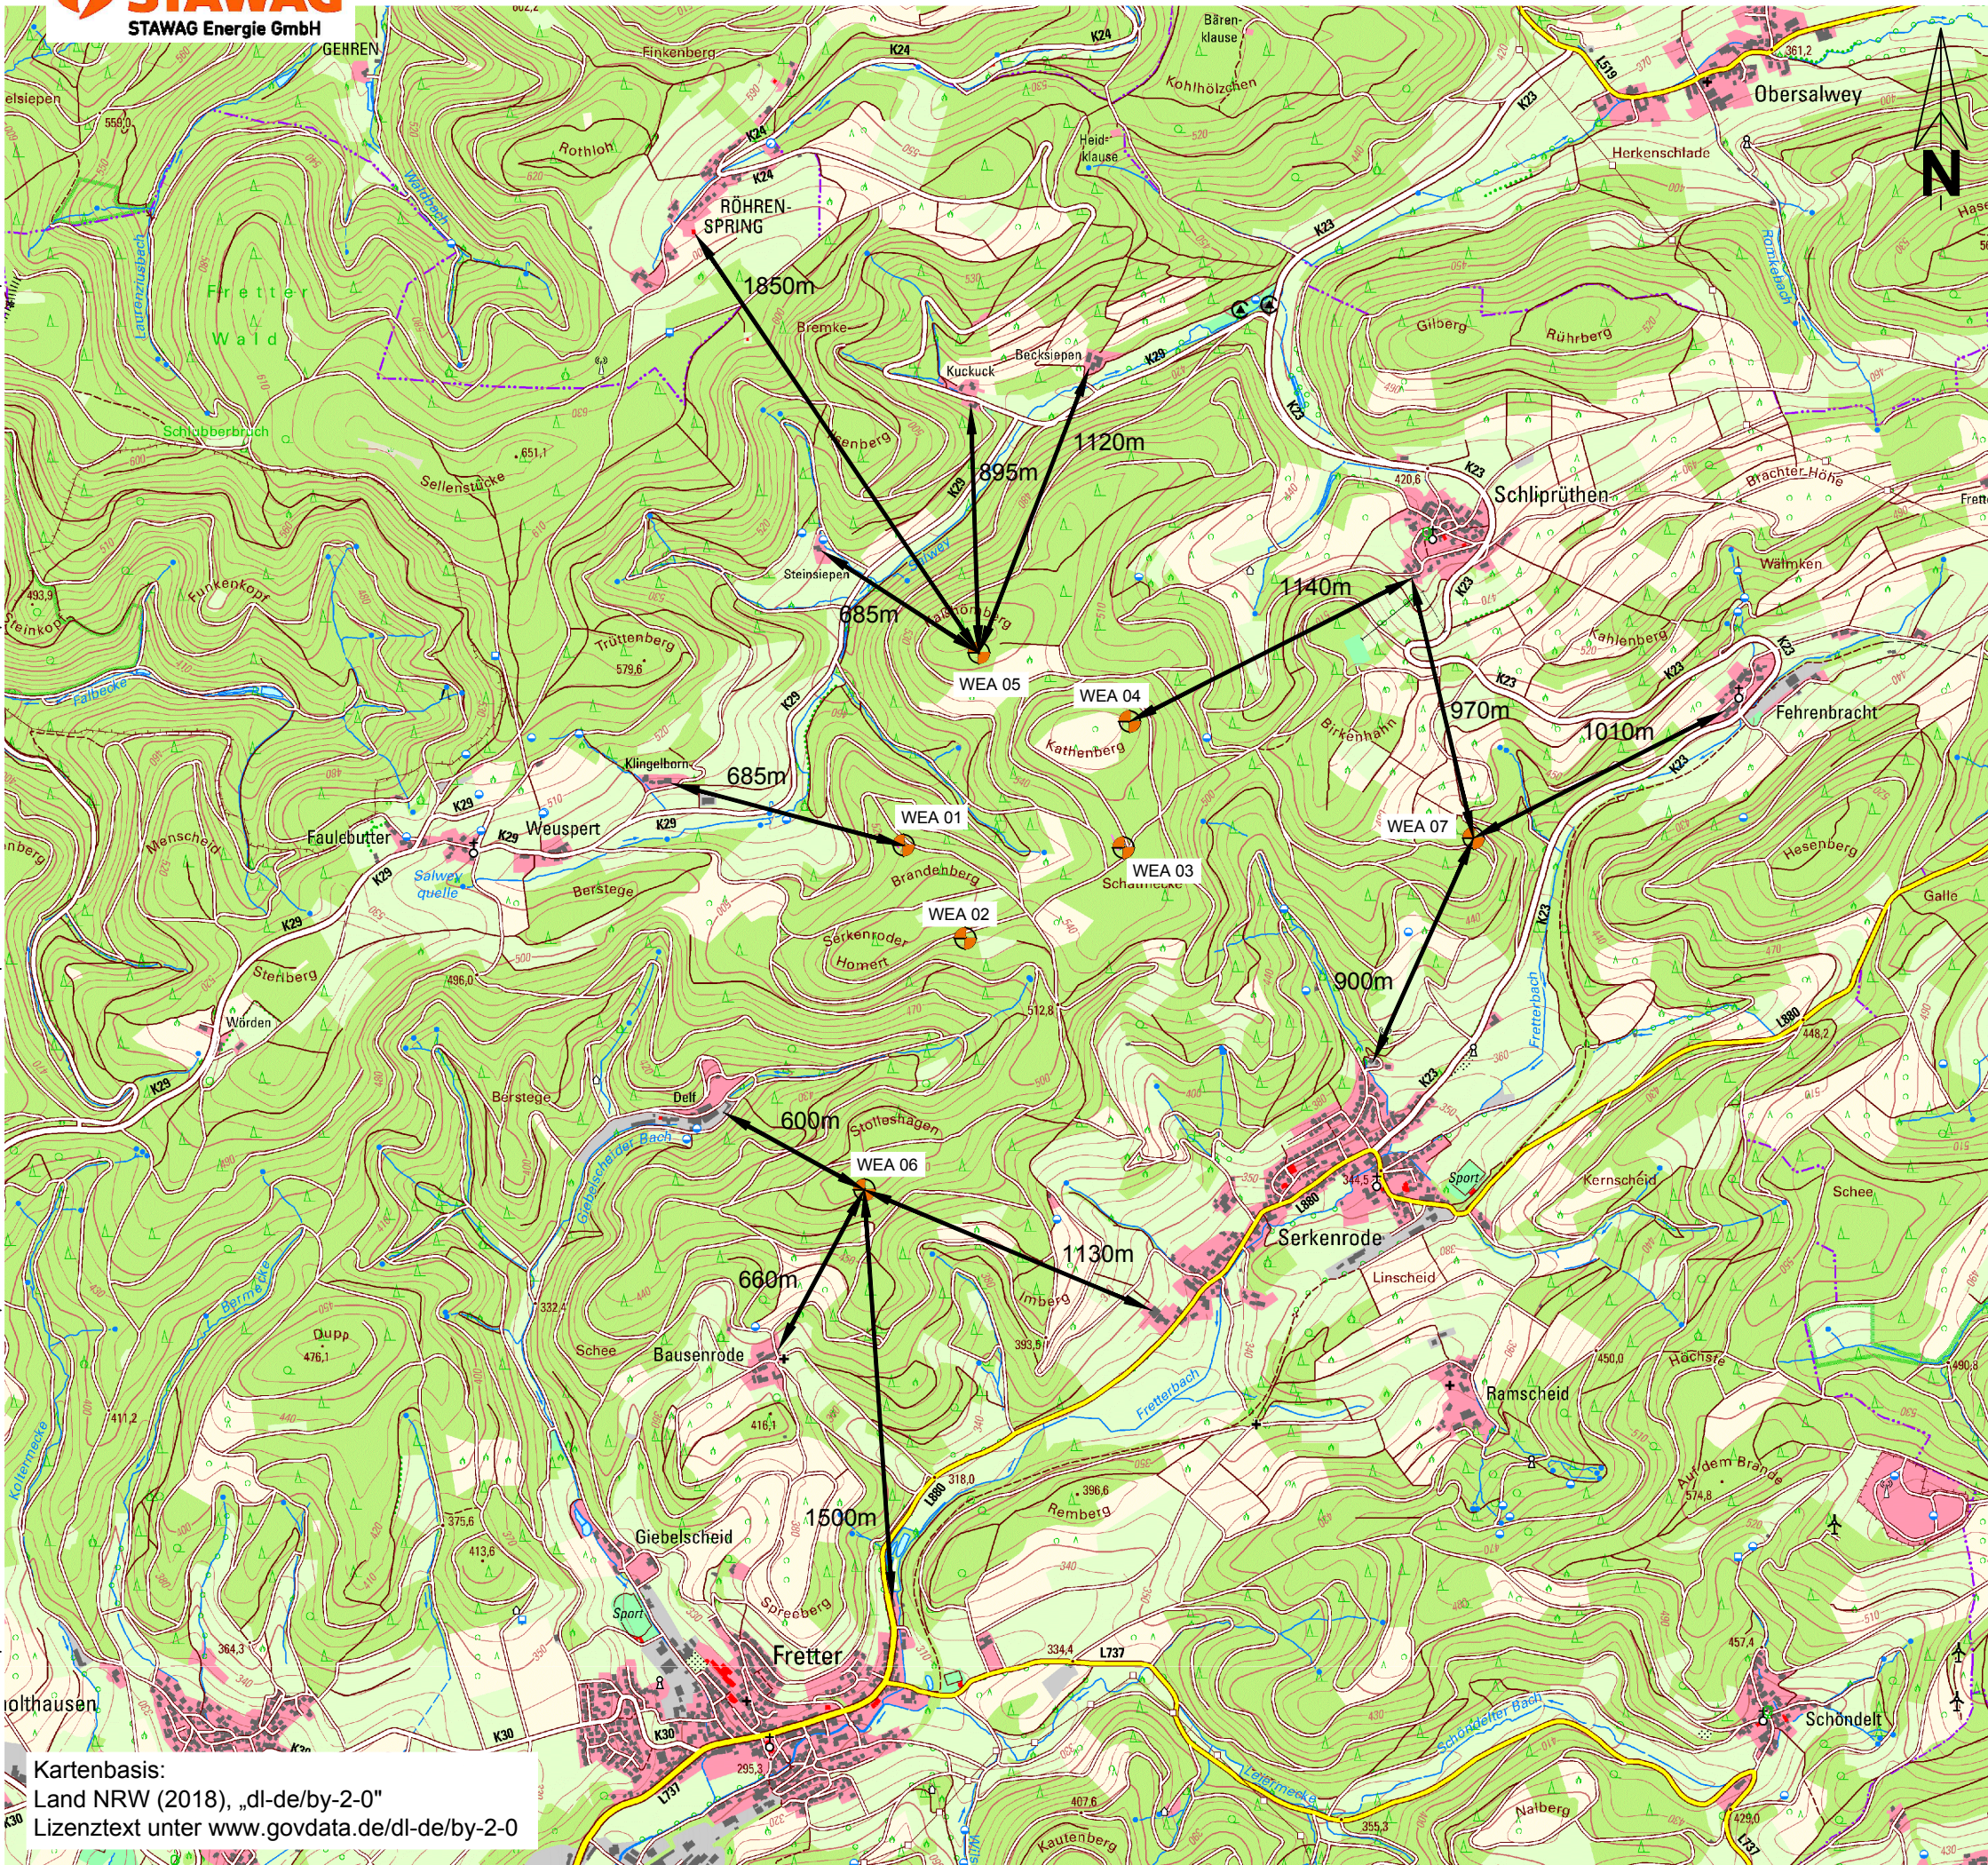

Kartenbasis:
Land NRW (2018), „dl-de/by-2-0“
Lizenztext unter www.govdata.de/dl-de/by-2-0

Legende:

 Anlagenstandort

Mindestabstände:

Siedlungen: 900m

Wohnnutzung im Außenbereich / Splittersiedlung: 600m

Prüfung / Freigabe:

Prüfungsdatum:

Entwurfs-
verfasser:



STAWAG Energie GmbH

Lombardenstraße 12-22

52070 Aachen

Tel.: 0241 - 181-0

Fax.: 0241 - 181-2898

www.stawag-energie.de

Bauherr:



STAWAG Energie GmbH

Lombardenstraße 12-22

52070 Aachen

Tel.: 0241 - 181-0

Fax.: 0241 - 181-2898

www.stawag-energie.de



STAWAG Energie GmbH

Lombardenstraße 12-22

52070 Aachen

Tel.: 0241 - 181-0

Fax.: 0241 - 181-2898

www.stawag-energie.de

C			
B			
A			
Index	Änderung	Datum	gez.

Projekt:

Windpark Frettert

Kreis:

Olpe

Gemeinde / Stadt:

Finnentrop

Planbeschreibung:

Übersichtsplan - Abstände

Projektnummer:

FRE01

Projektleiter:

PTA

Abteilung:

Bau

Maßstab:

1:25.000

Papierformat:

DIN A3

gezeichnet:

IWB

Datum:

27.09.2019