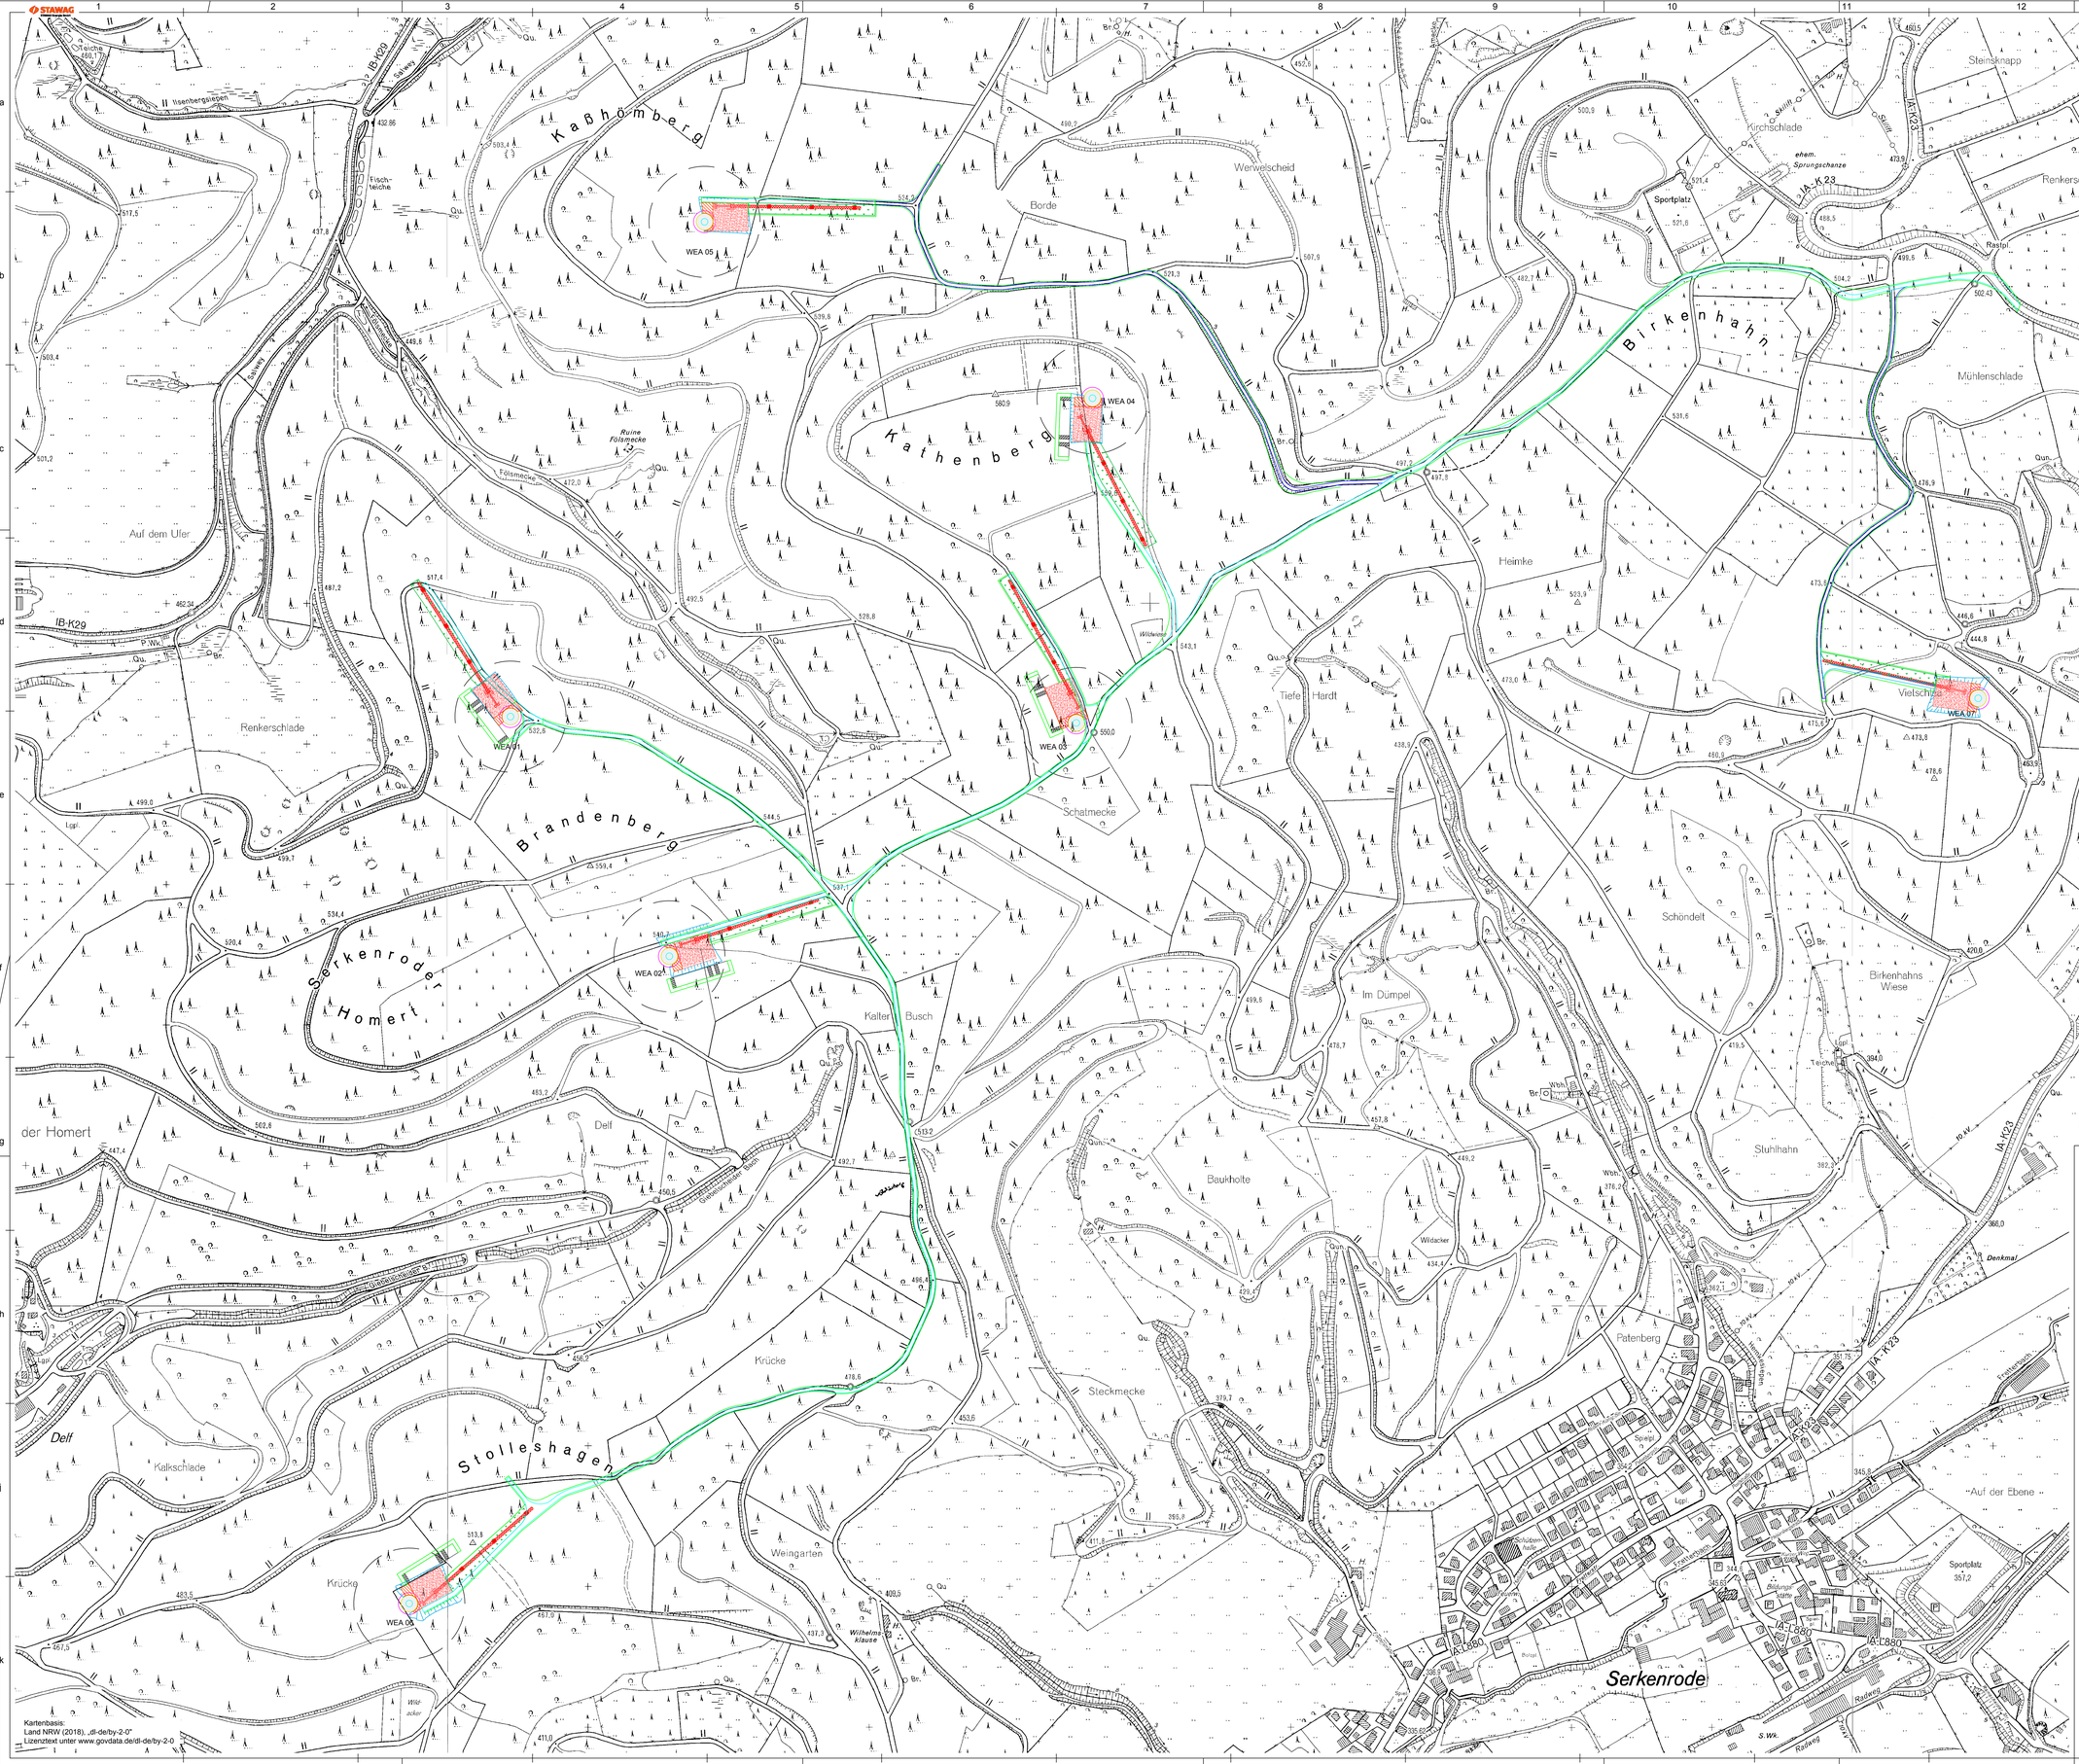

Kartenbasis:
Land NRW (2018), „dl-de/by-2-0"
Lizenztext unter www.govdata.de/dl-de/by-2-0

Legende:
- Kranstellfläche
- Blattlager (temporär)
- Turm
- Rotordurchmesser
- Montagefläche Kranausleger (temoprär)
- Lichtraumprofil
- Zuwegung (konventionell)
- Zuwegung (Selbstfahrer)

Index	Änderung	Datum	gez.
C			
B			
A			

STAWAG
STAWAG Energie GmbH

STAWAG Energie GmbH
Lombardenstraße 12-22
52070 Aachen
Tel.: 0241 - 181-0
Fax.: 0241 - 181-2898
www.stawag-energie.de

Bauherr: STAWAG Energie GmbH
Lombardenstraße 12-22
52070 Aachen

Prüfung / Freigabe:

Projekt: Windpark Frettertal

Kreis: Olpe

Gemeinde / Stadt: Finnentrop

Prüfungsdatum:

Planbeschreibung: Vorplanung - Lageplan - DGK5

Projektnummer: FRE01

Maßstab: 1:3.000

Papierformat: DIN A0

Projektleiter/ Abteilung: PTA/ Planung

gezeichnet: IWB

Datum: 25.09.2019

FRE01_Modell-Stawag.dwg

© Copyright
Alle Rechte vorbehalten. Vervielfältigung zu gewerbsmäßigen Zwecken nicht gestattet. Ausgenommen von Bestimmungen, die ihnen nicht entgegen stehen, sowie nicht mit Gebühren oder Beschränkungen zugehörigen Zusatzbestimmungen für Kunst und Wissenschaft.